




# Stadtgemeinde Hollabrunn

## Baugründe Kleinstetteldorf

2 Baugründe in der Größe von 502 m2 bis 653 m2

Grundstücksnummer	Grundstücksgröße	Anmerkungen
358/30	772 m2	verkauft
358/32	962 m2	Kaufansuchen
358/34	502 m2	
358/35	653 m2	

Stand August 2020

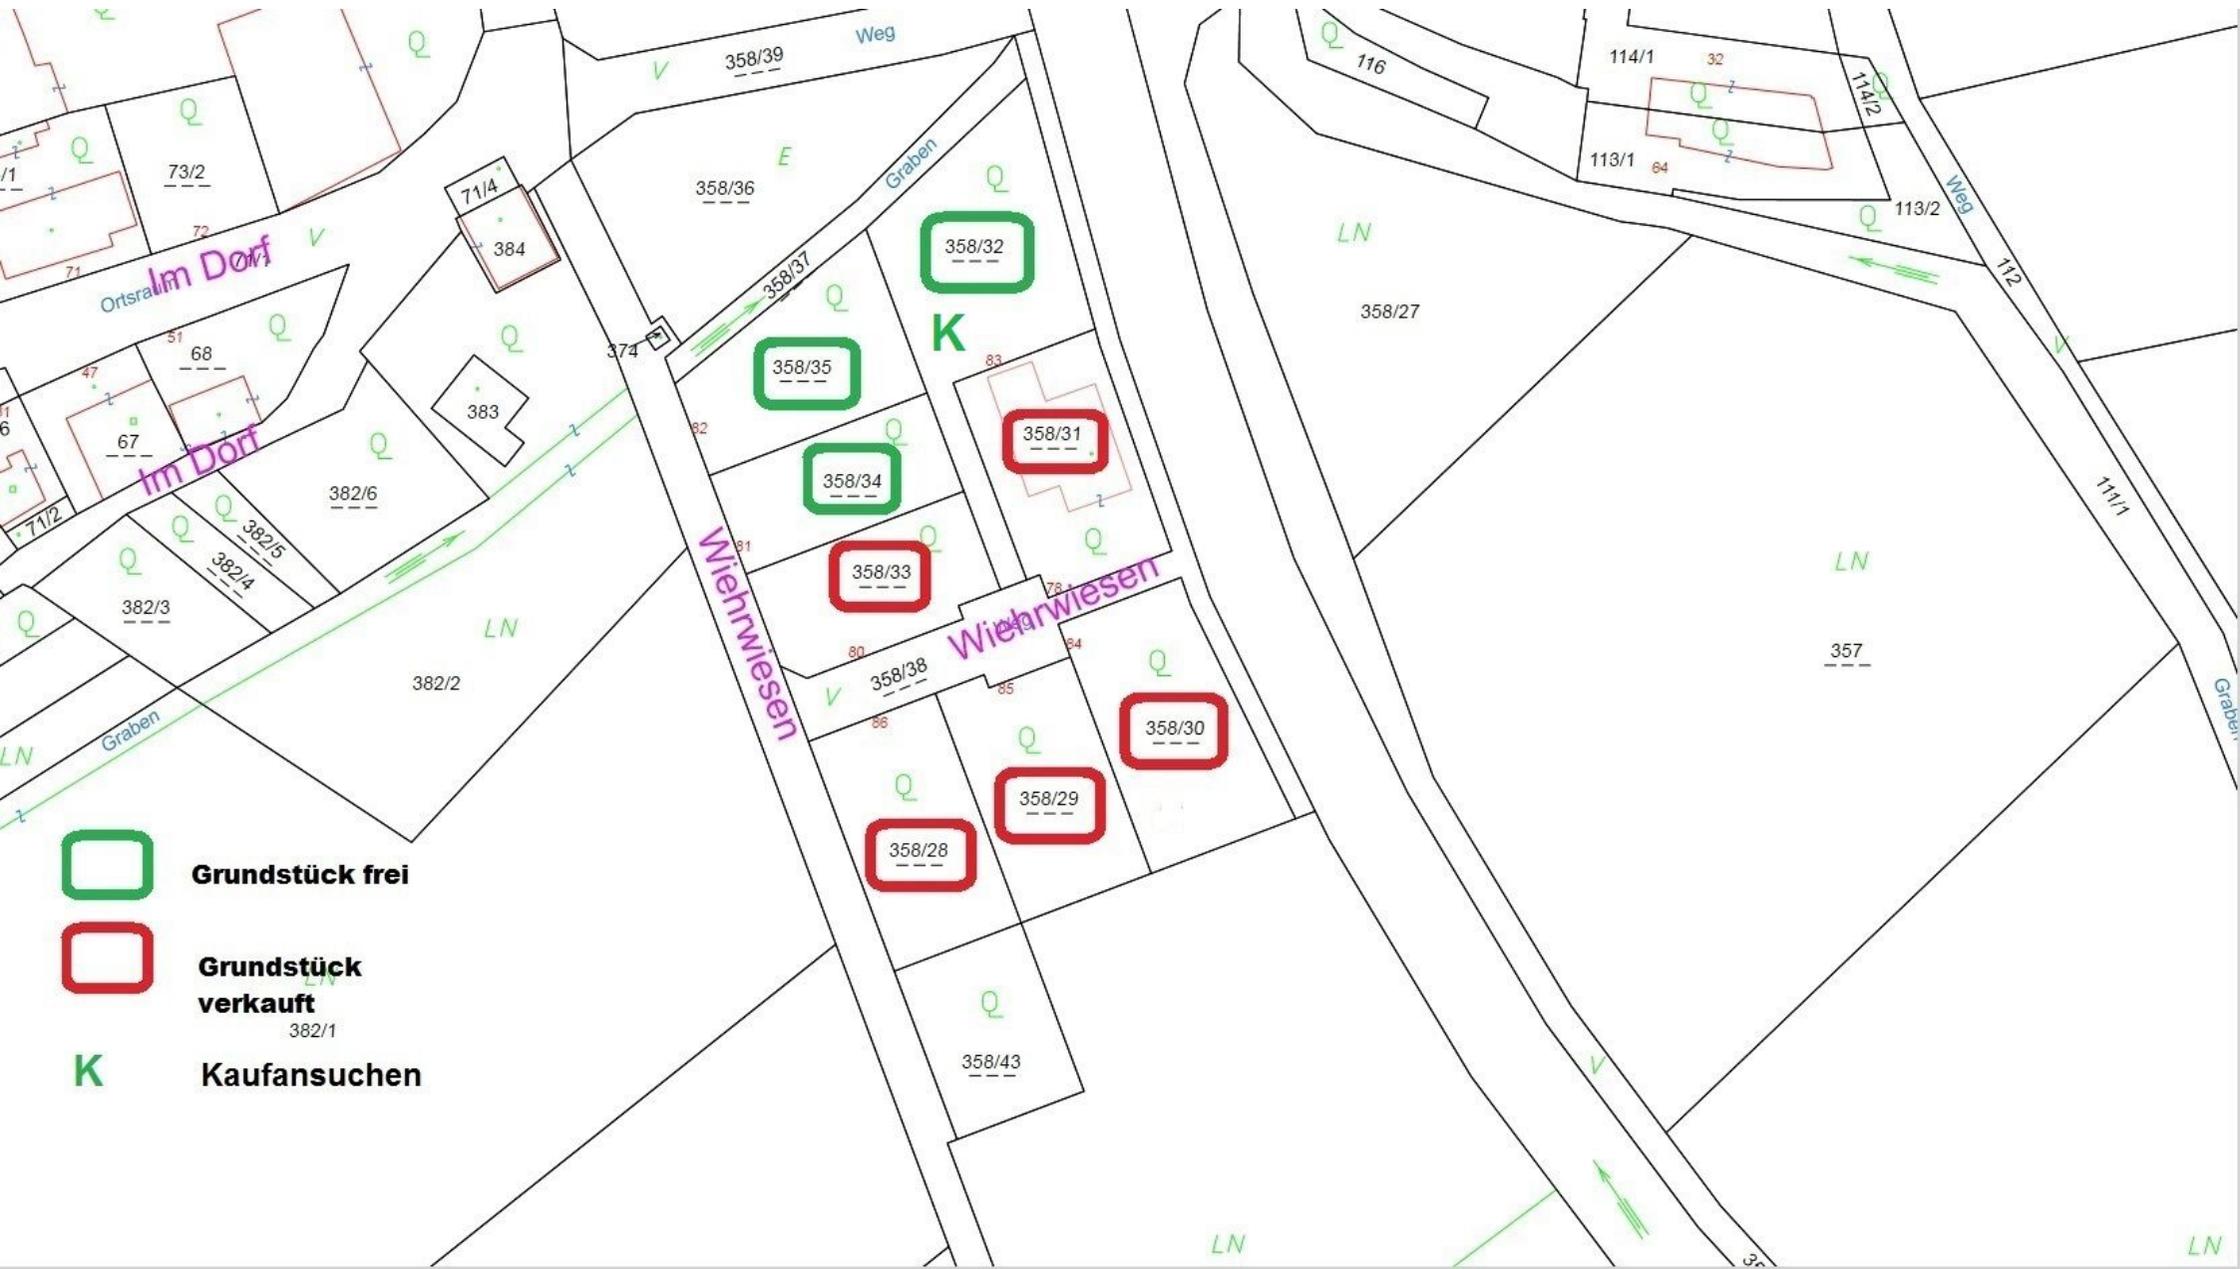

-  Grundstück frei
-  Grundstück verkauft
-  Kaufansuchen

054

# STADTGEMEINDE HOLLABRUNN

## KG KLEINSTETTELDORF

### BEBAUUNGSPLAN ORTSERWEITERUNG

Geprüft gemäß  
§ 89 NÖ. Gemeindeordnung

Wien, am 18. Jan. 1996

NÖ. Landesregierung

im Auftrage:

*Sukhewer*



Stand : August 1994  
Maßstab : 1 : 500  
Bearbeiter : Konrad Tiefenbacher

Verfasser:



ARCHITEKT


DIPL.-ING. ERNST MAURER

STAATLICH BEFUGTER UND BEEIDETER ZIVILTECHNIKER  
2020 HOLLABRUNN, KÜHSHELMGASSE 5, TEL. 02992/22 95, 39 65  
1090 WIEN, ALSERBACHSTRASSE 13 / 42, TEL. 0222/317 01 12



# LAGE- u. HÖHENPLAN

1:500

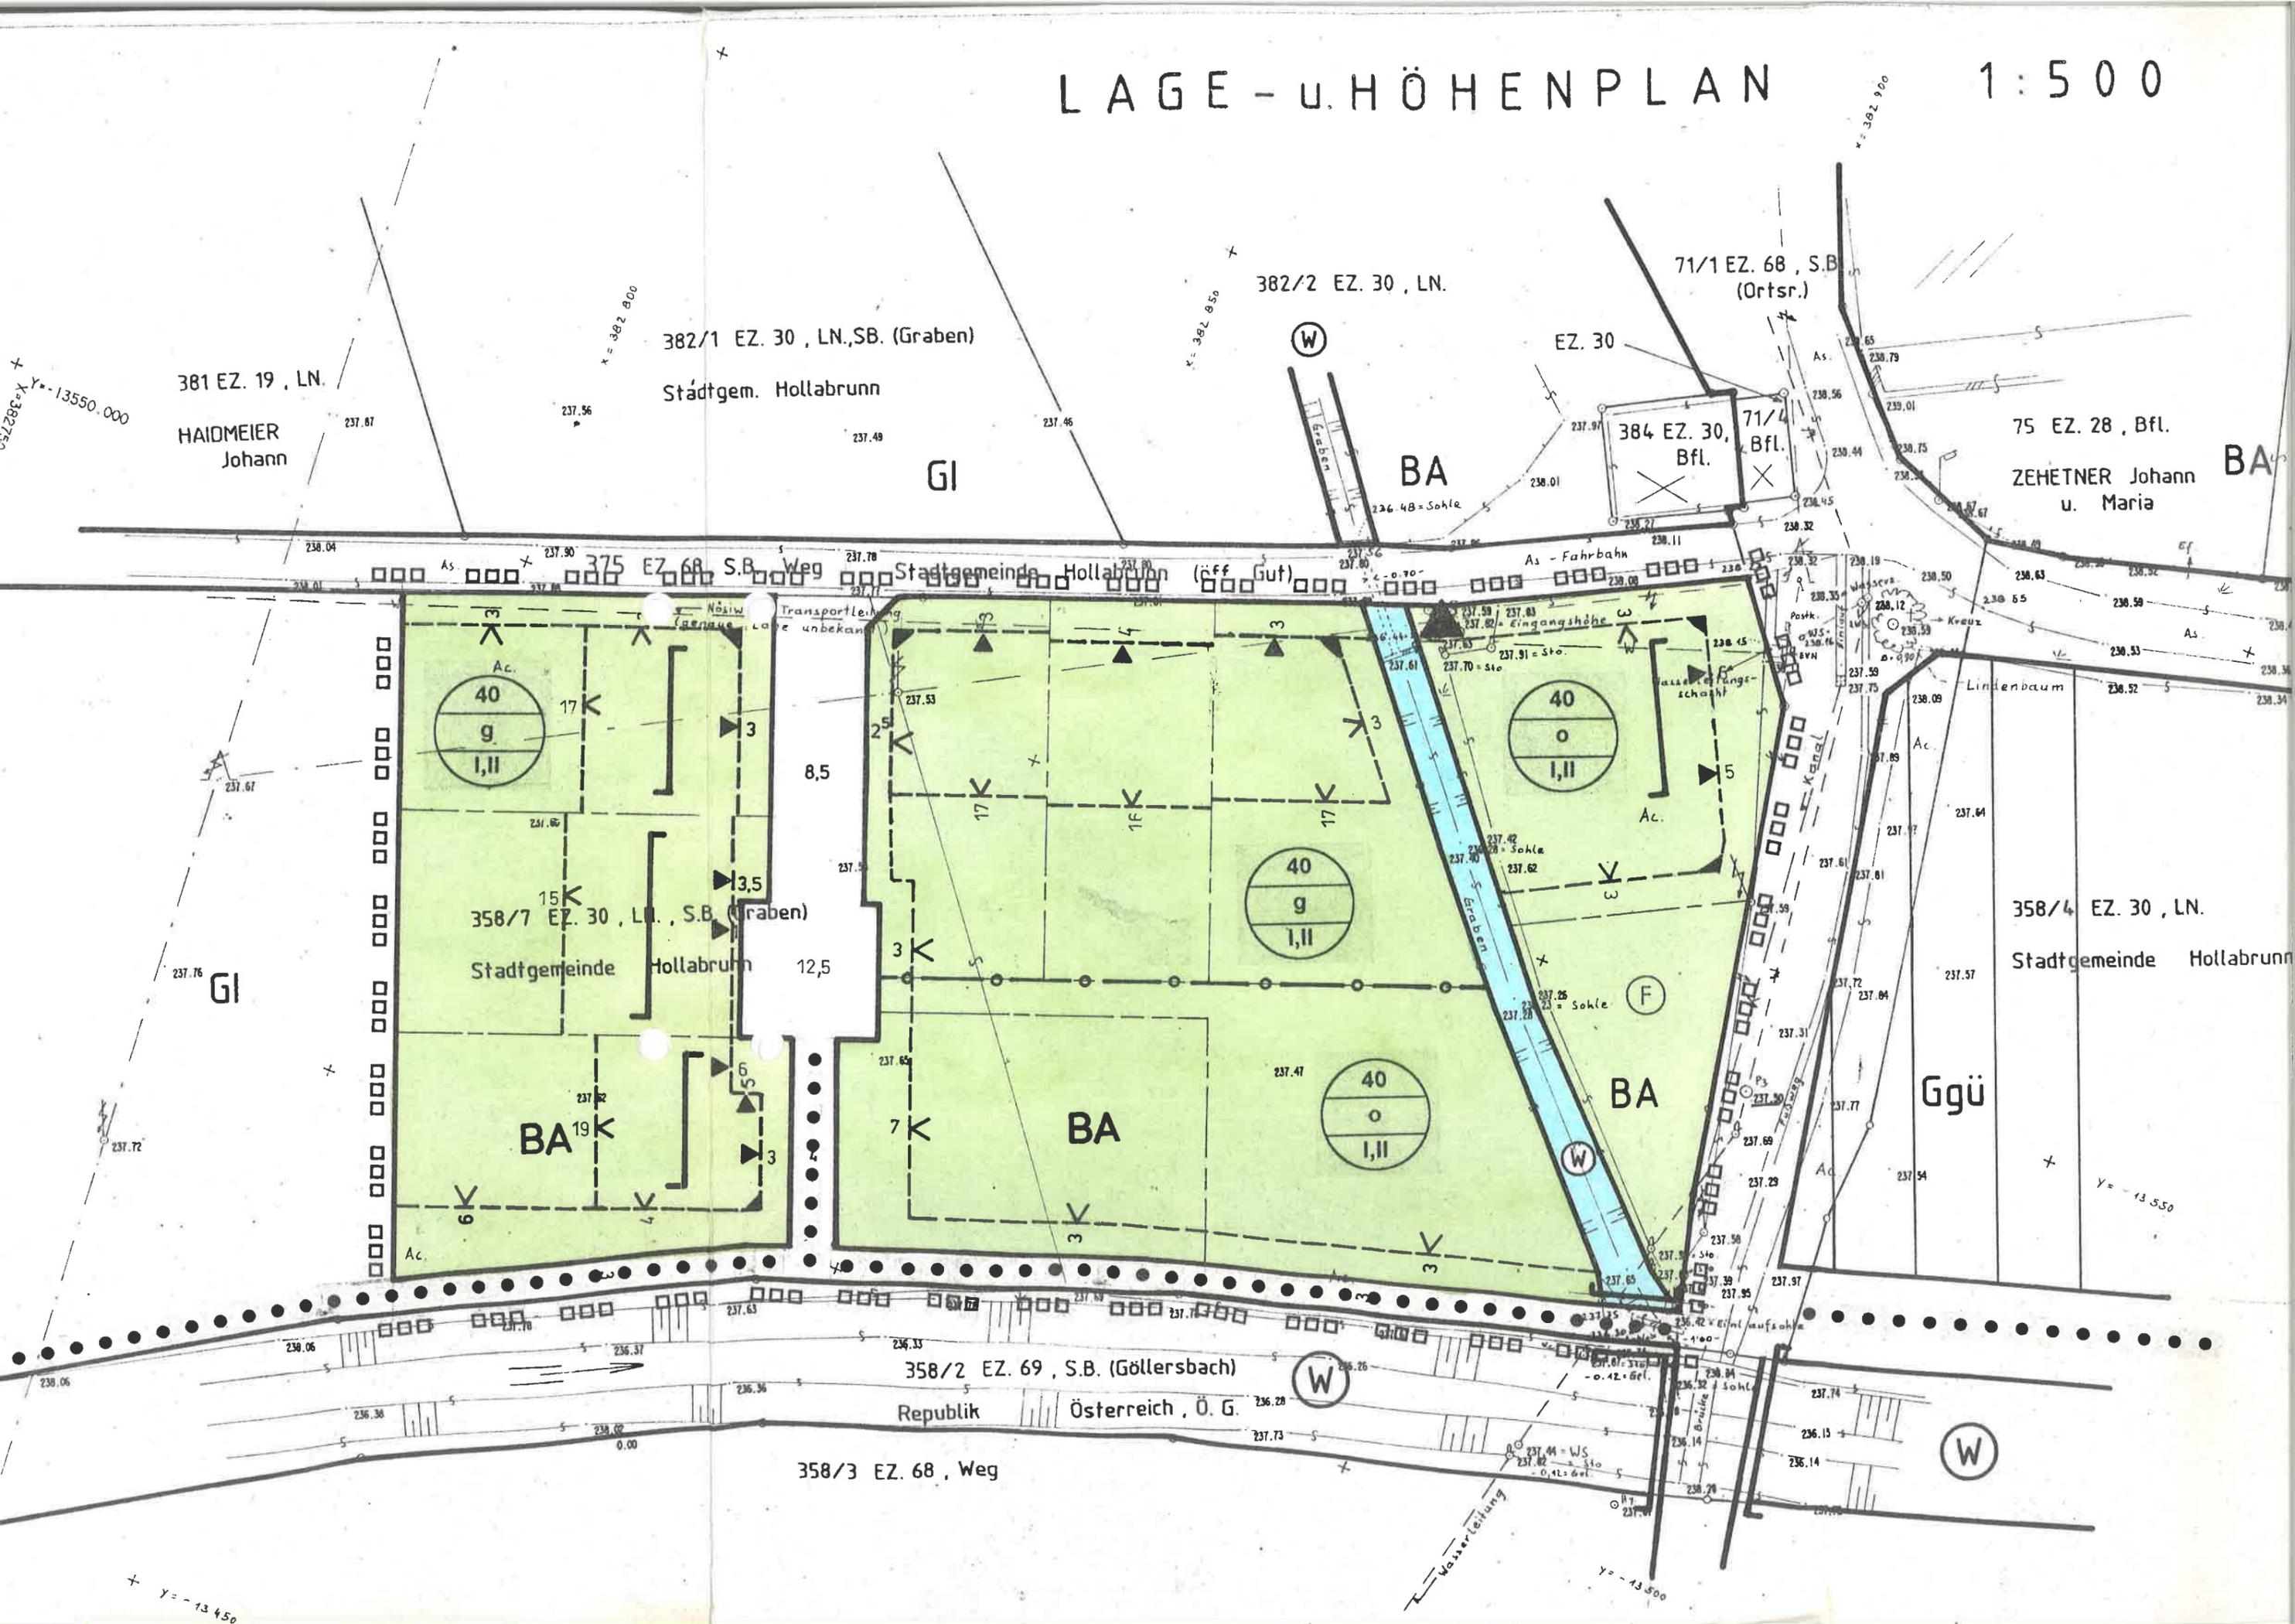

381 EZ. 19, LN.  
HAIDMEIER Johann

382/1 EZ. 30, LN., S.B. (Graben)  
Städtgem. Hollabrunn

382/2 EZ. 30, LN.

71/1 EZ. 68, S.B. (Ortsr.)

75 EZ. 28, Bfl.  
ZEHETNER Johann u. Maria

375 EZ. 68, S.B. Weg  
Städtgem. Hollabrunn (off. Gut)

358/7 EZ. 30, LN., S.B. (Graben)  
Städtgem. Hollabrunn

BA 19 K

358/2 EZ. 69, S.B. (Göllersbach)  
Republik Österreich, Ö. G.

358/3 EZ. 68, Weg

BA

BA

BA

BA

384 EZ. 30, Bfl.

71/4 Bfl.


358/4 EZ. 30, LN.  
Städtgem. Hollabrunn

Ggü

Y = -13 450

Y = -13 500

Y = -13 550

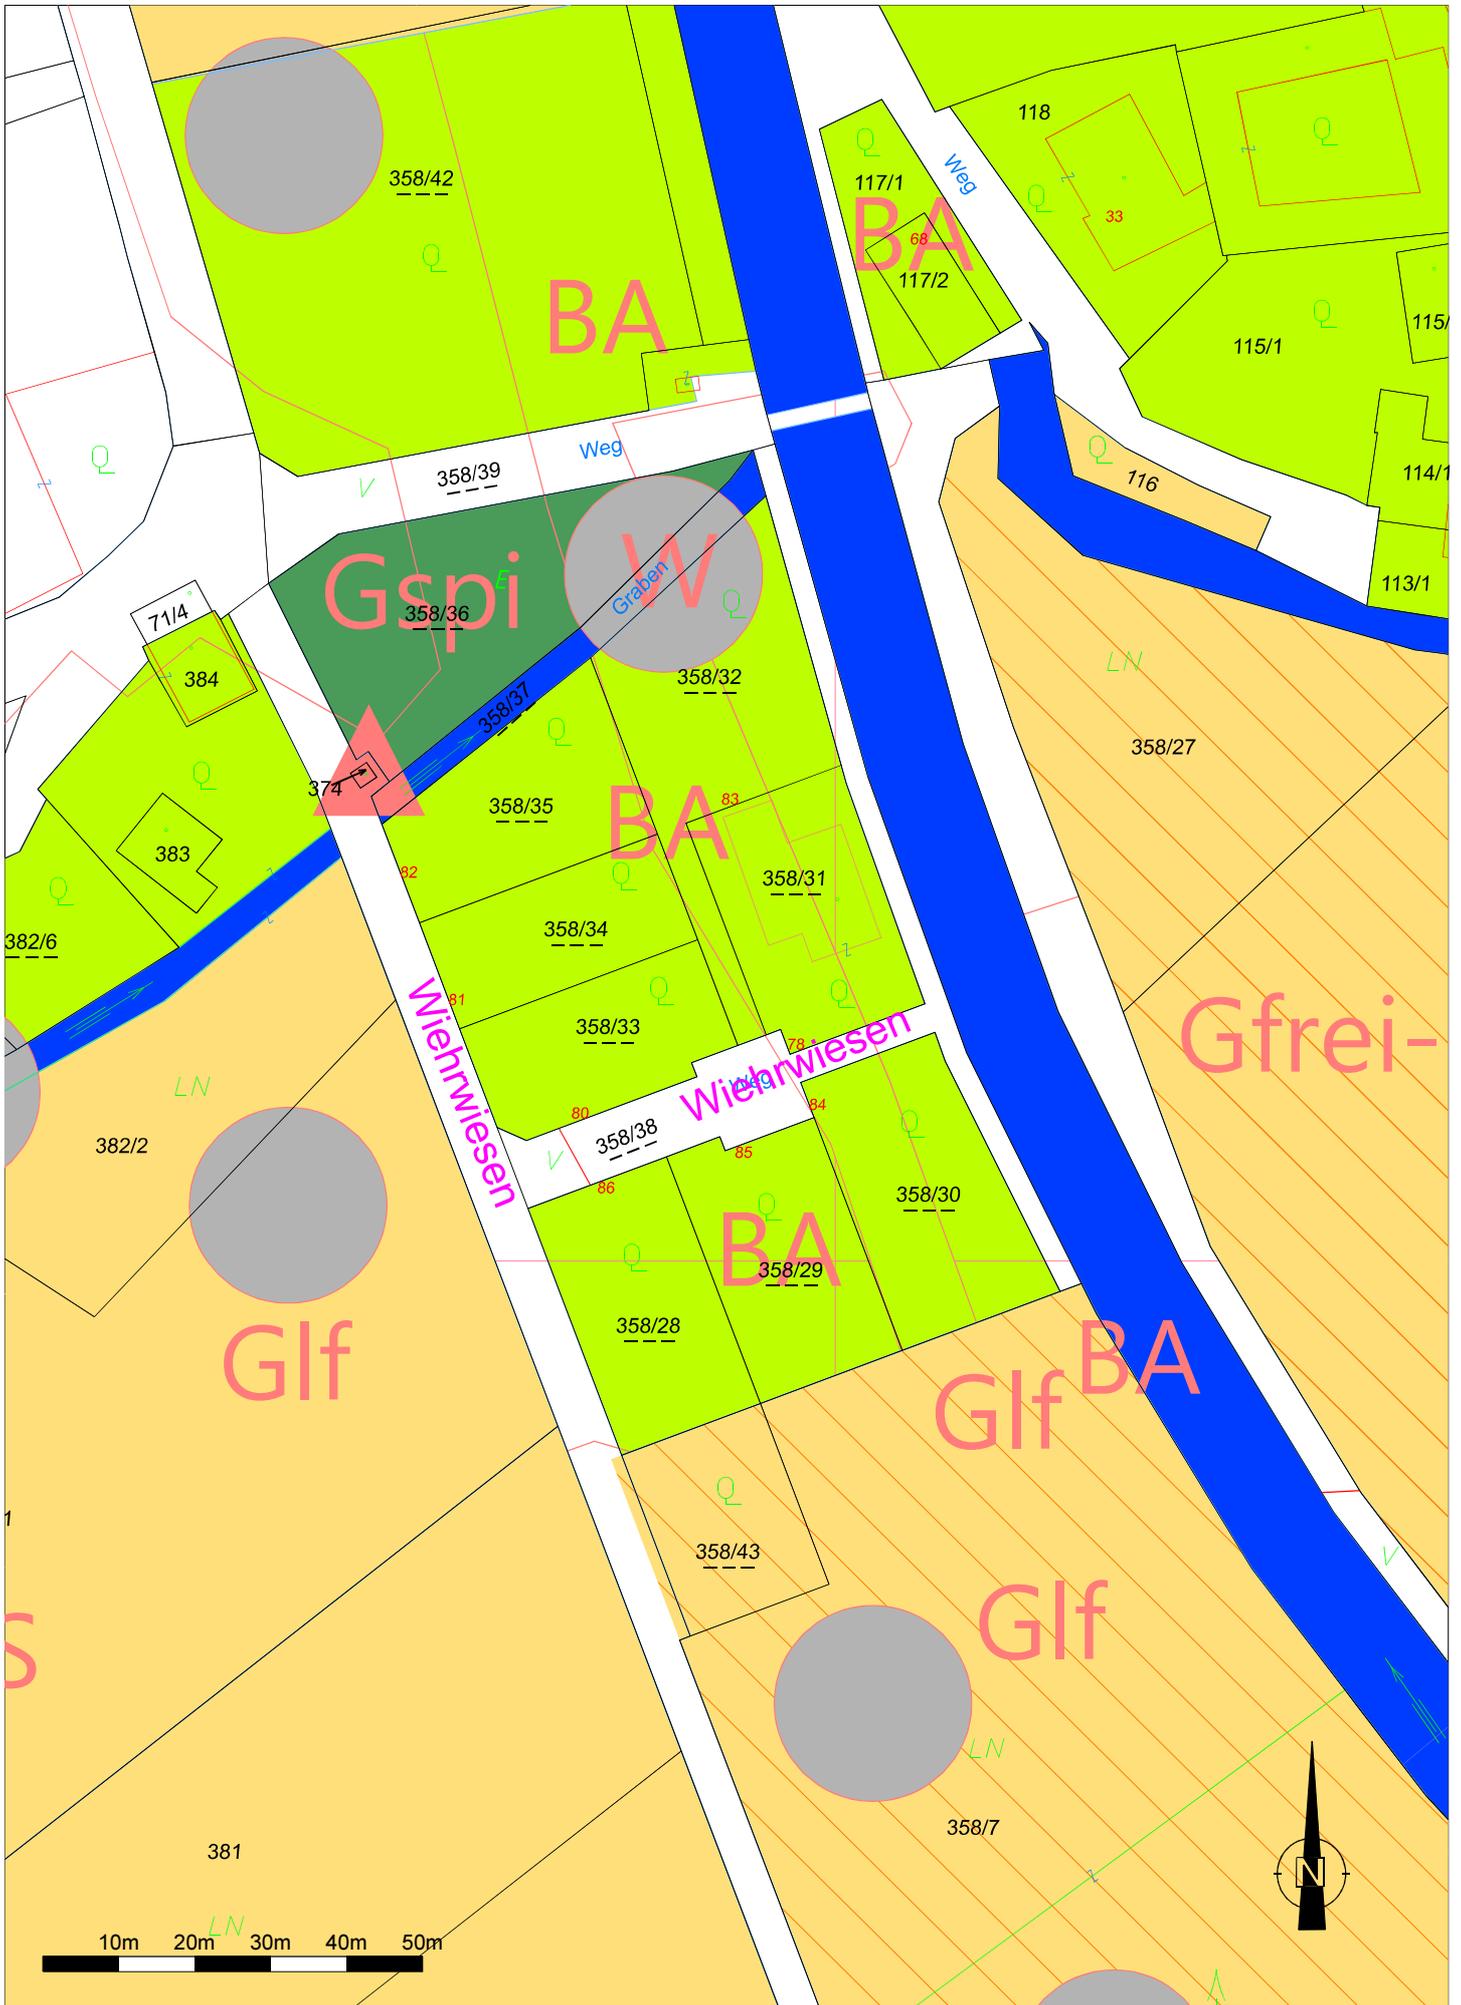

Wichtiger Hinweis: Es wird keinerlei Haftung bezüglich Datengenauigkeit und Rechtssicherheit übernommen!